




Фасад в осях Г-А

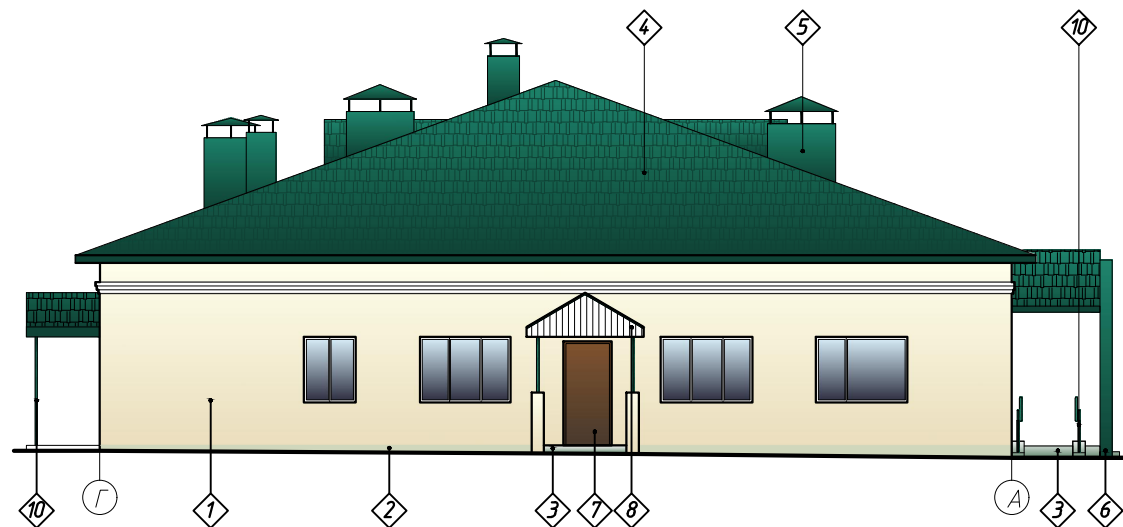

Фасад в осях 1-7

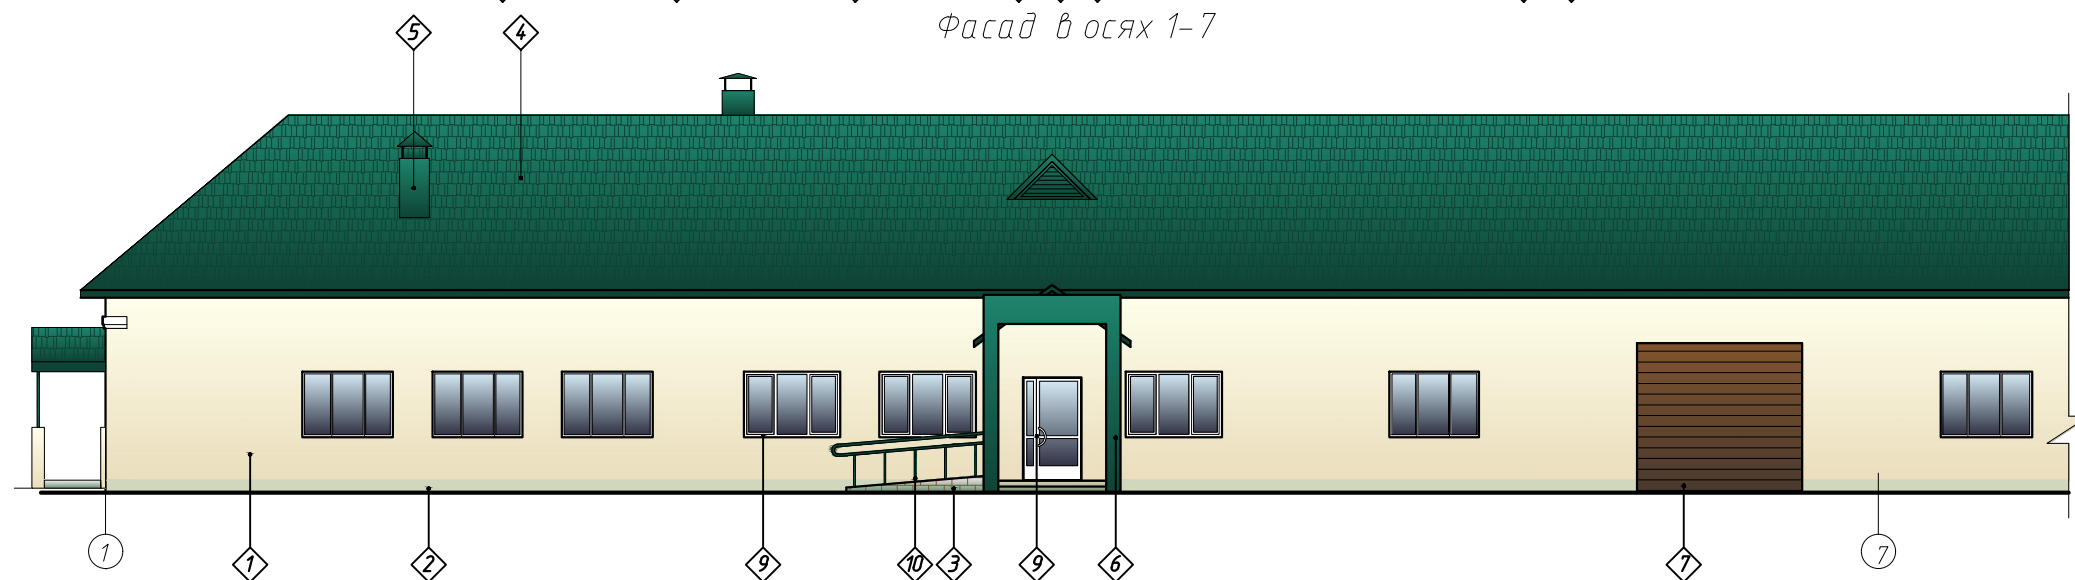

Фасад в осях 7-1

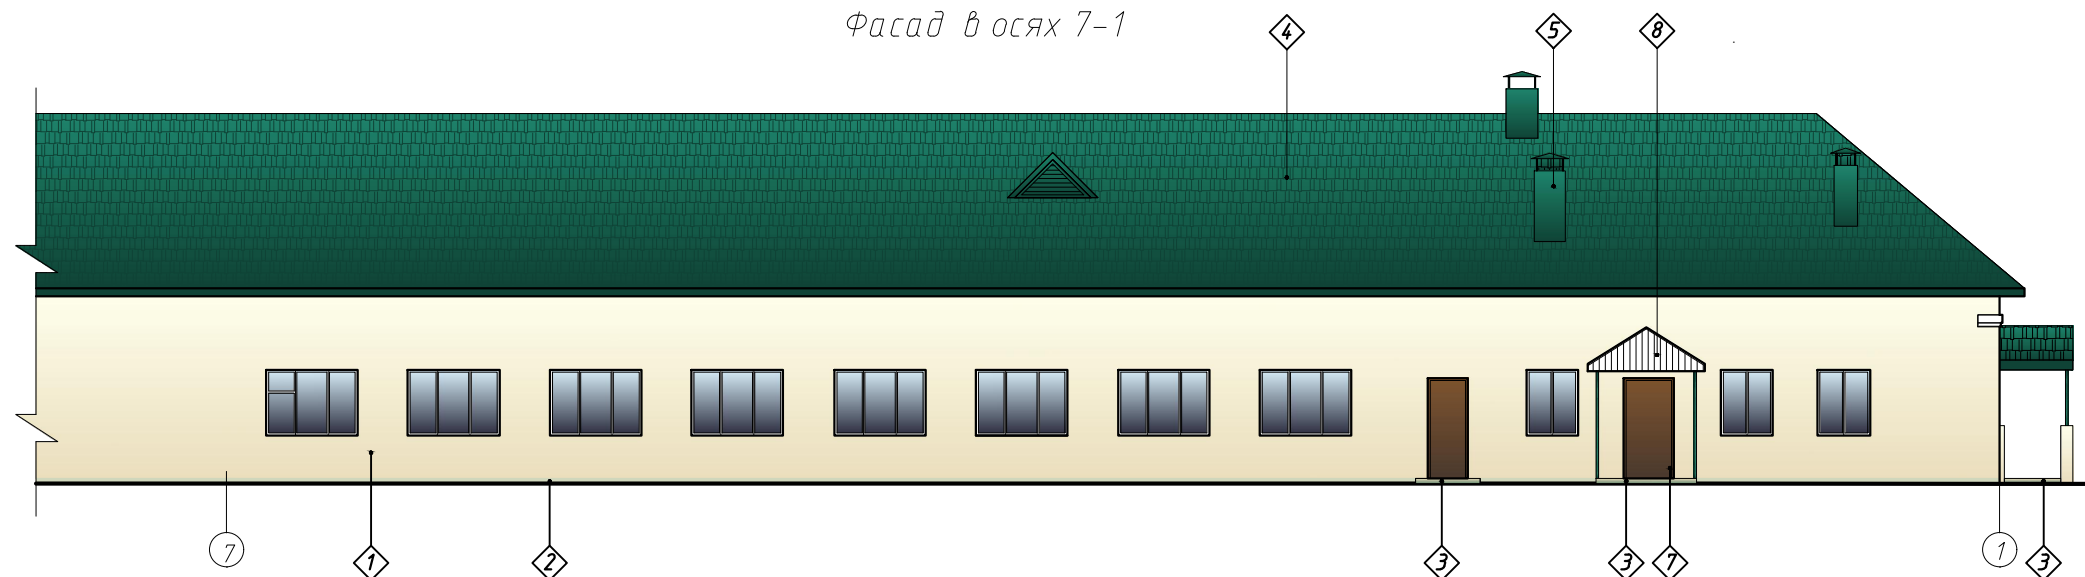

СОГЛАСОВАНО
ГЛАВНЫЙ АРХИТЕКТОР РАЙОНА
ОТДЕЛА АРХИТЕКТУРЫ И СТРОИТЕЛЬСТВА
СЛУЖБЫ РАЙОННОГО АДМИНИСТРАТОРА
20.10.2017

Э.А. Иванова
окрасить стены фасадов
в цвет фаянса Сирень 15,
цоколя - Арден 15 по
карасу 3D CAPROL plus.
+ окрасить железобетонные
элементы.