



Согласовано

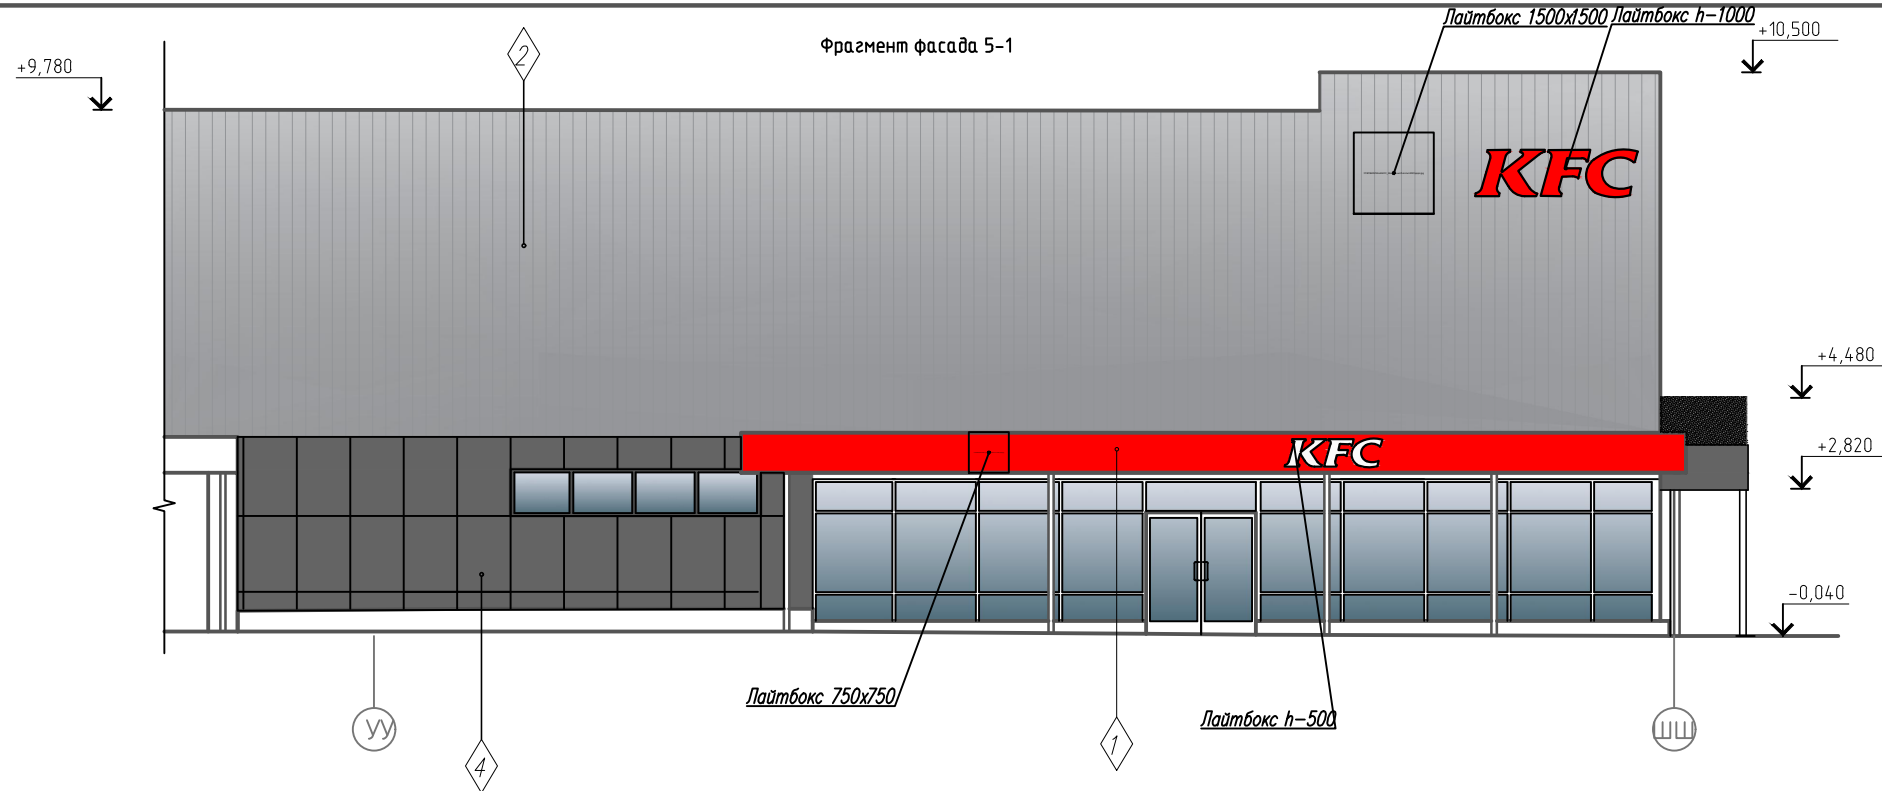


Наружная отделка

- 1. Алюминиевые композитные панели RAL 3002 (34.0 м2)
- 2. Существующие панели
- 3. Клинкерный кирпич (3.5 м2)
- 4. Алюминиевые композитные панели цвет согласно ДП (57.0 м2)

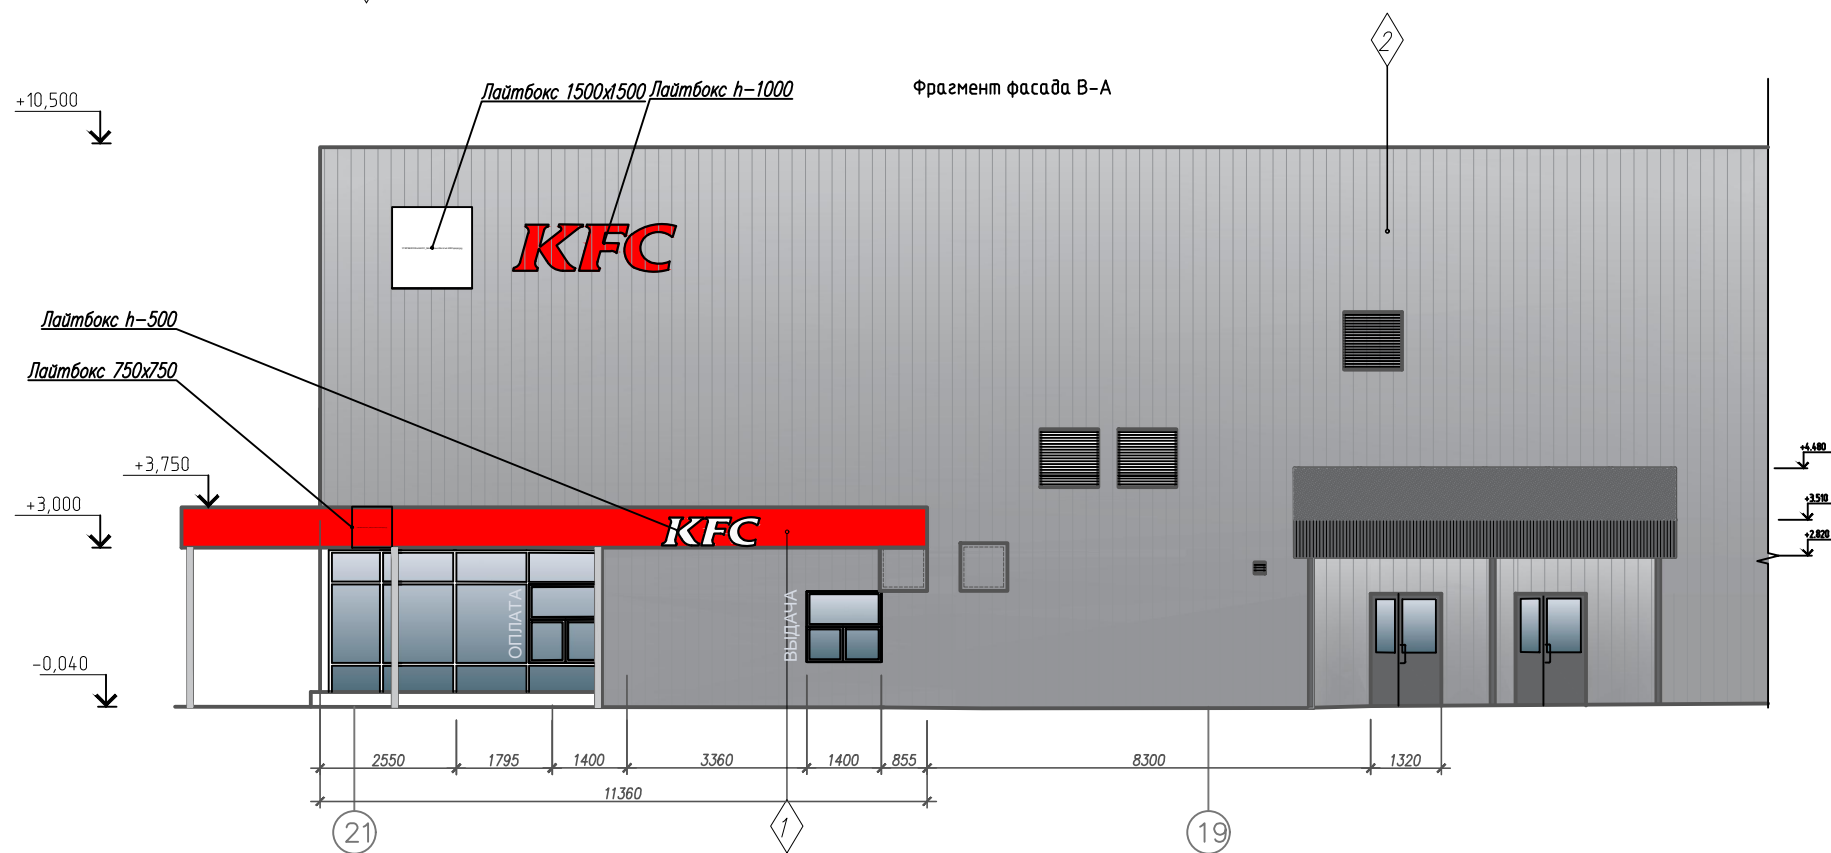

Технические указания

1. Устройство козырьков см. КР
2. Минимальный класс пожарной опасности систем облицовок наружных стен здания – КН0.

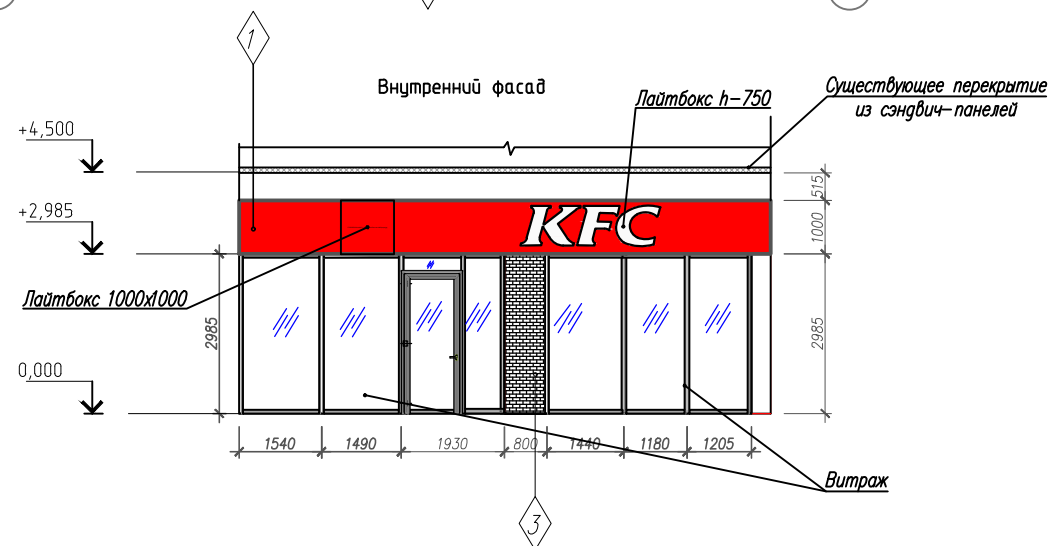

						ТСП-KFC-09/2018-Б-АС		
						Техническая модернизация объекта общественного питания, расположенного в изолированном помещении с инвентарным номером 100/Д-96298 по адресу: г. Брест, Варшавское шоссе, 11-1		
Изм.	Колуч.	Лист	Изд.	Подпись	Дата	г. Брест, Варшавское шоссе, 11-1	Стадия	Лист
ГИП	Ширенкова				09.18		С	13
Разработал	Меженникова				09.18	Фрагмент фасада 22-25. Фрагмент фасада Г-А. Внутренний фасад	ООО "ТСП-Инжиниринг" г.Минск	
Н.контроль	Карпович				09.18			