




План-схема с установкой подъемника
1 этаж

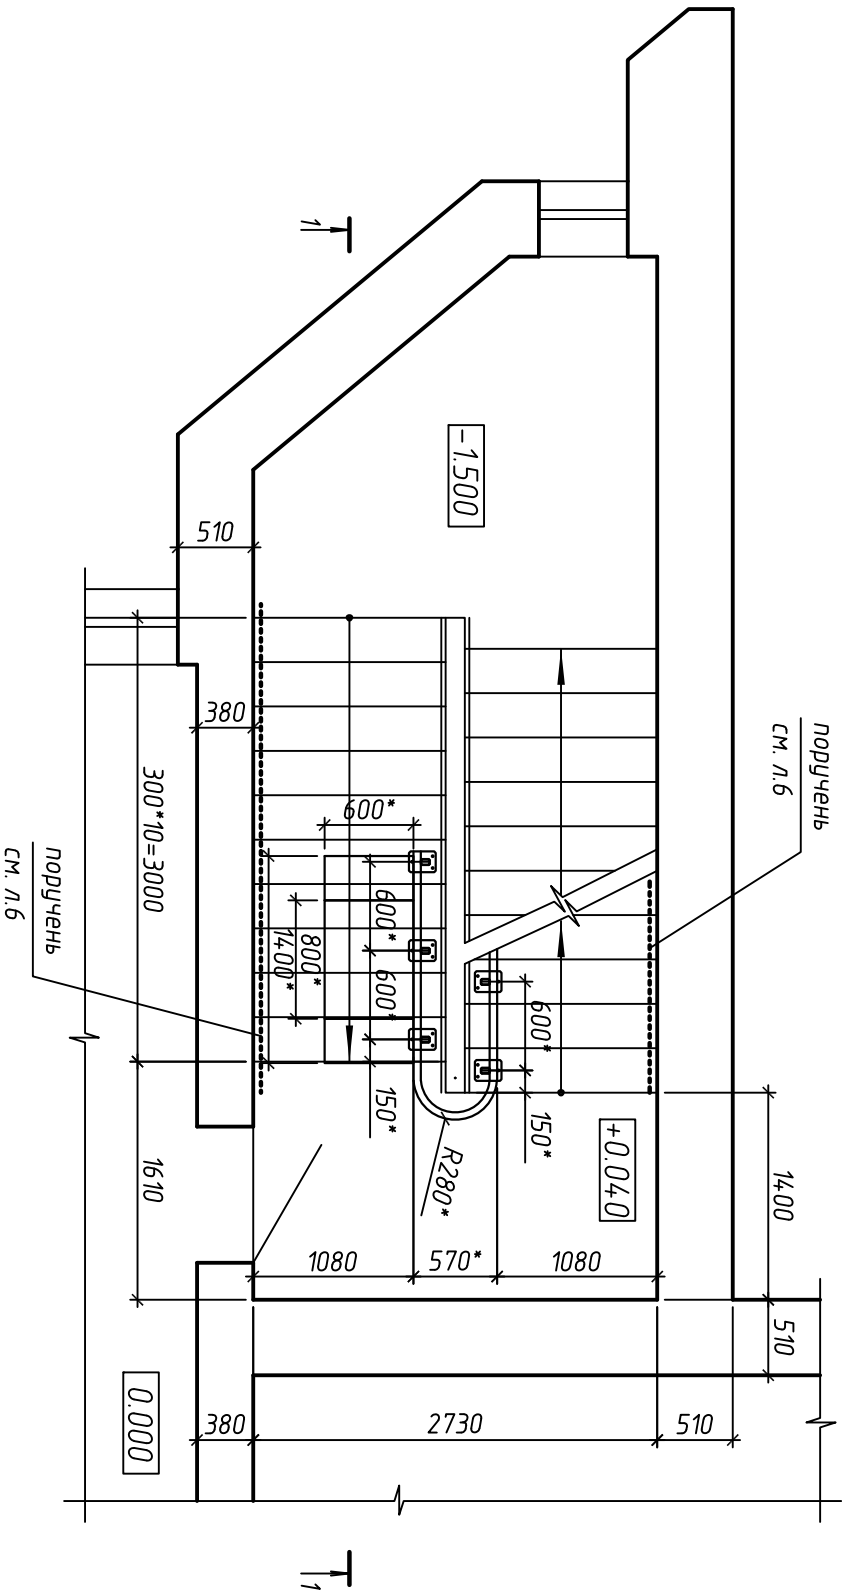

План-схема с установкой подъемника
2 этаж

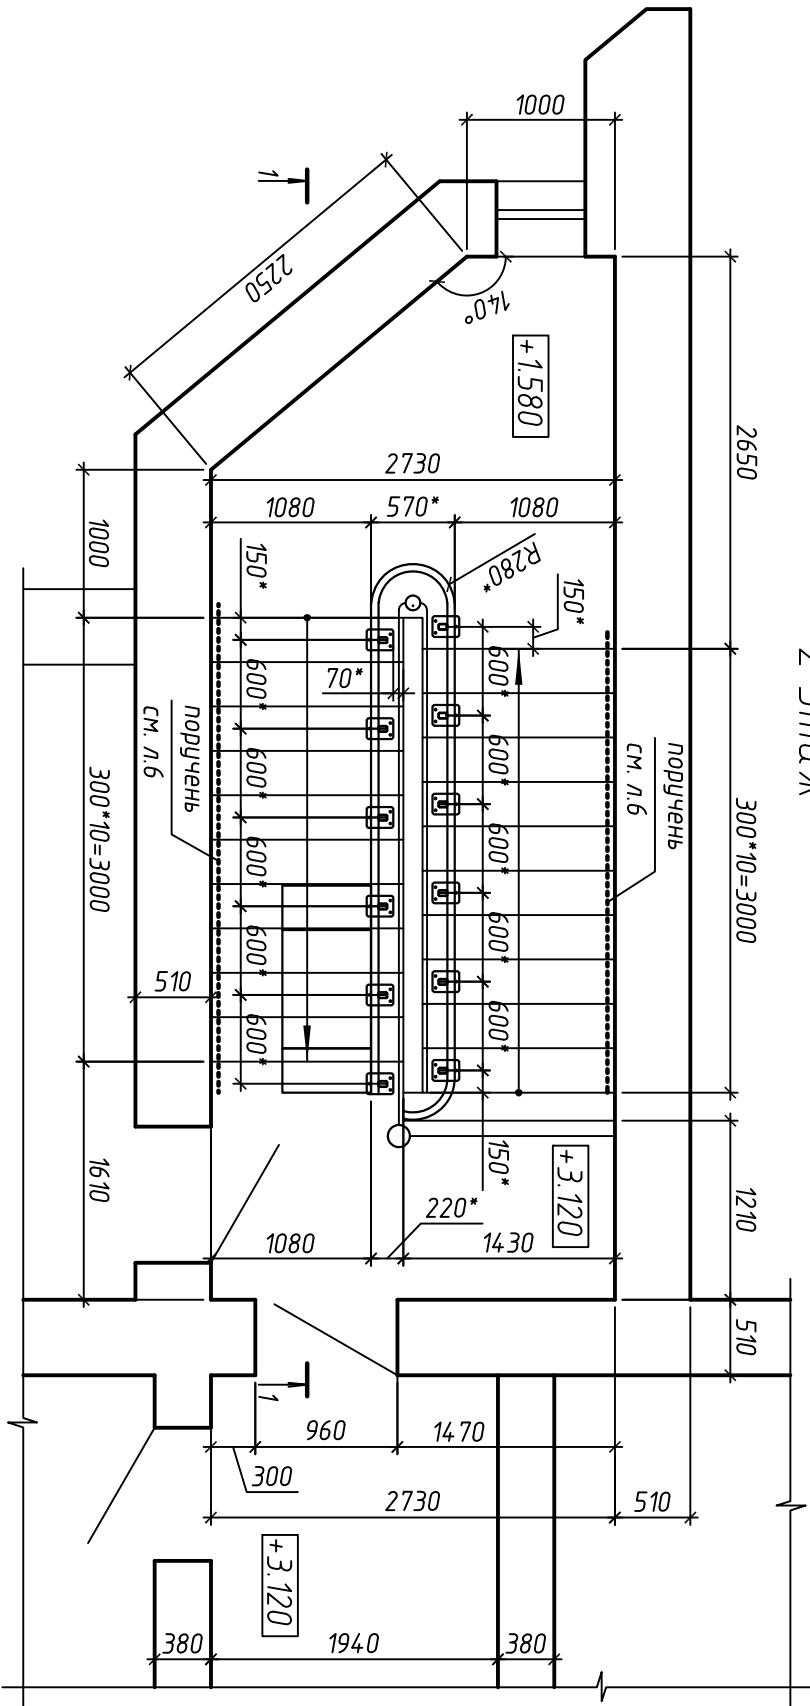

1-1

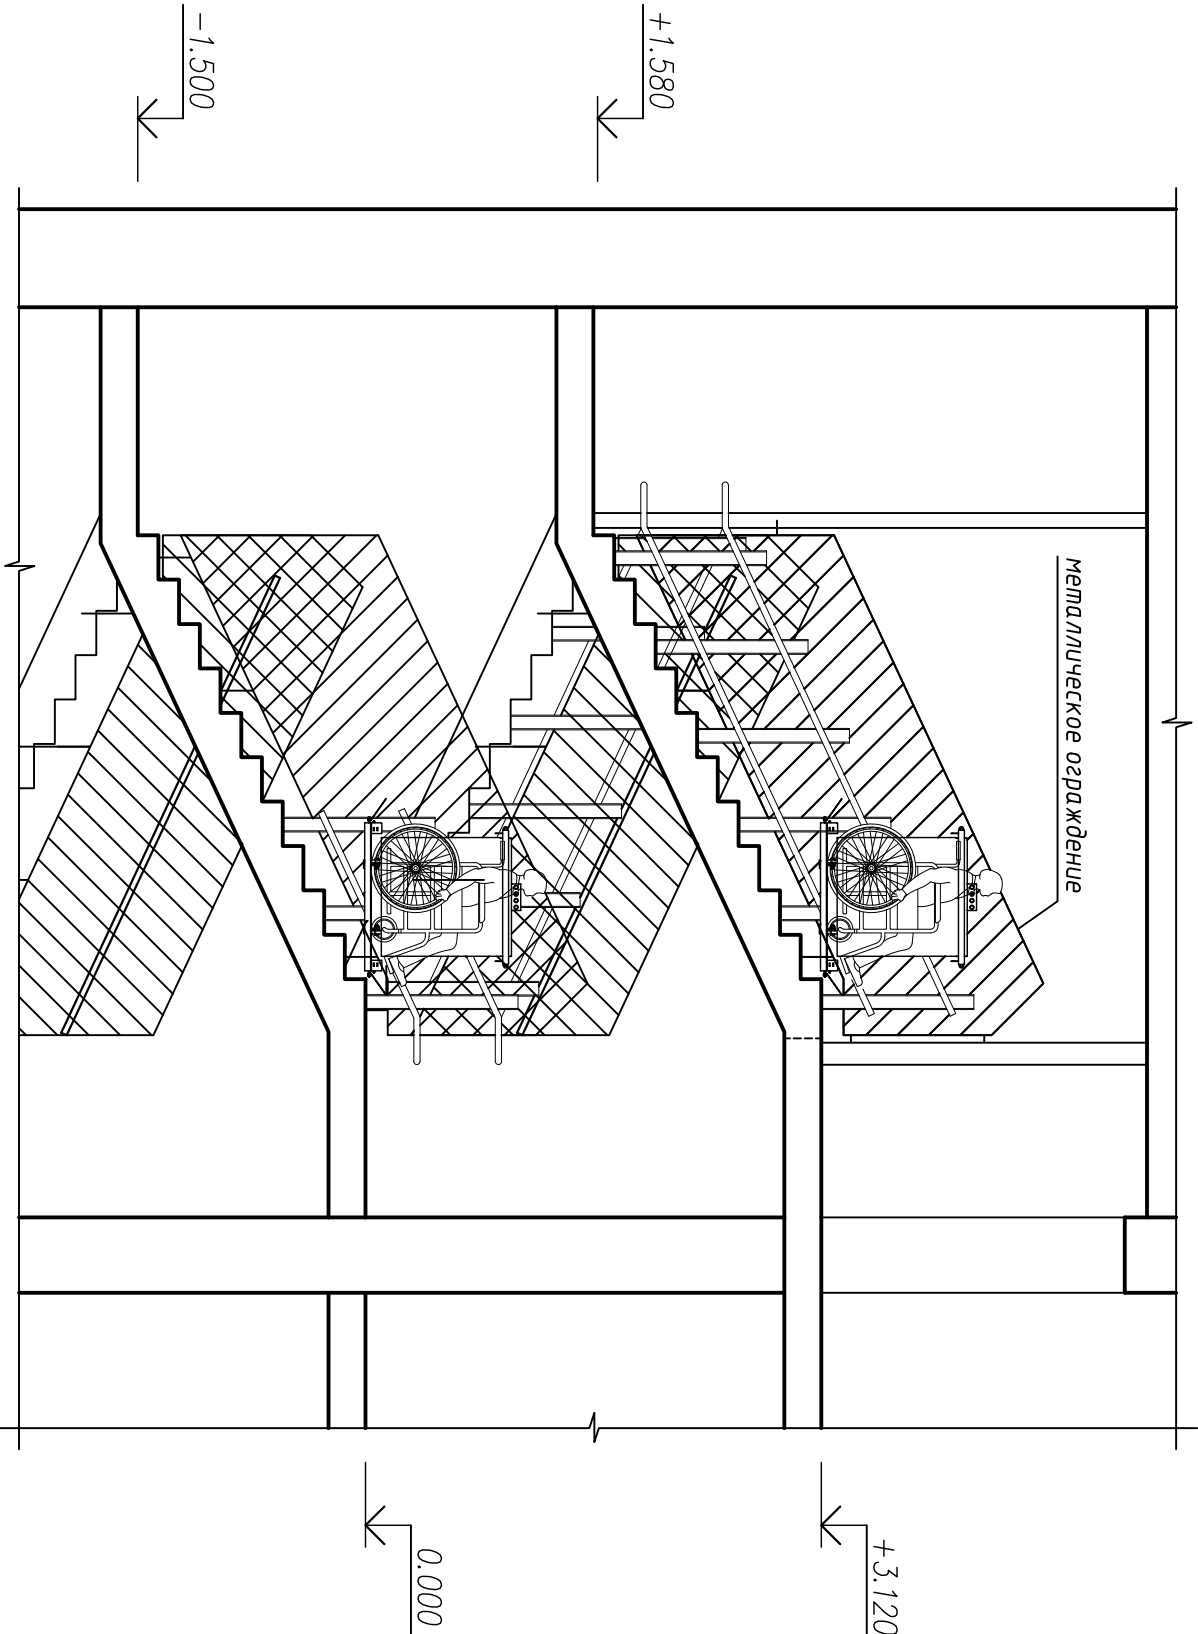

* размеры указаны справочно

ТСП-01/ПП-2018-АС					Обустройство лестничной клетки корпуса реабилитации подростной психиатрической больницы по адресу: Мунский район, а.г. Острошский Городок, пер. Трудовой 1А		
1	1	48-18	1		а.г. Острошский Городок, пер. Трудовой 1А		
Изм.	Колуч.	Лист	Нак.	Подпись	Дата	Стр. 1	
Г/ИП	Ширенкова	11.18				С	З
Разработчик	Чеботова	11.18				ООО "ТСП-Инжиниринг" г. Минск	
И контроль	Карпович	11.18					